




PÔDORYS 1.NP

KOTA MURIVA BEZ ZATEPLENIA
11800

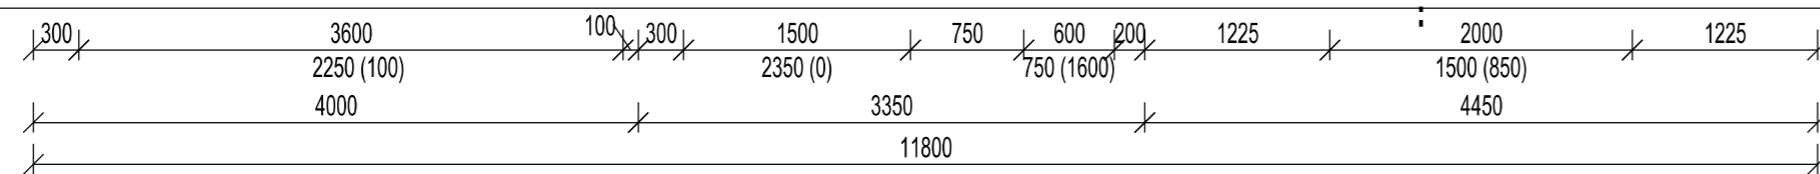

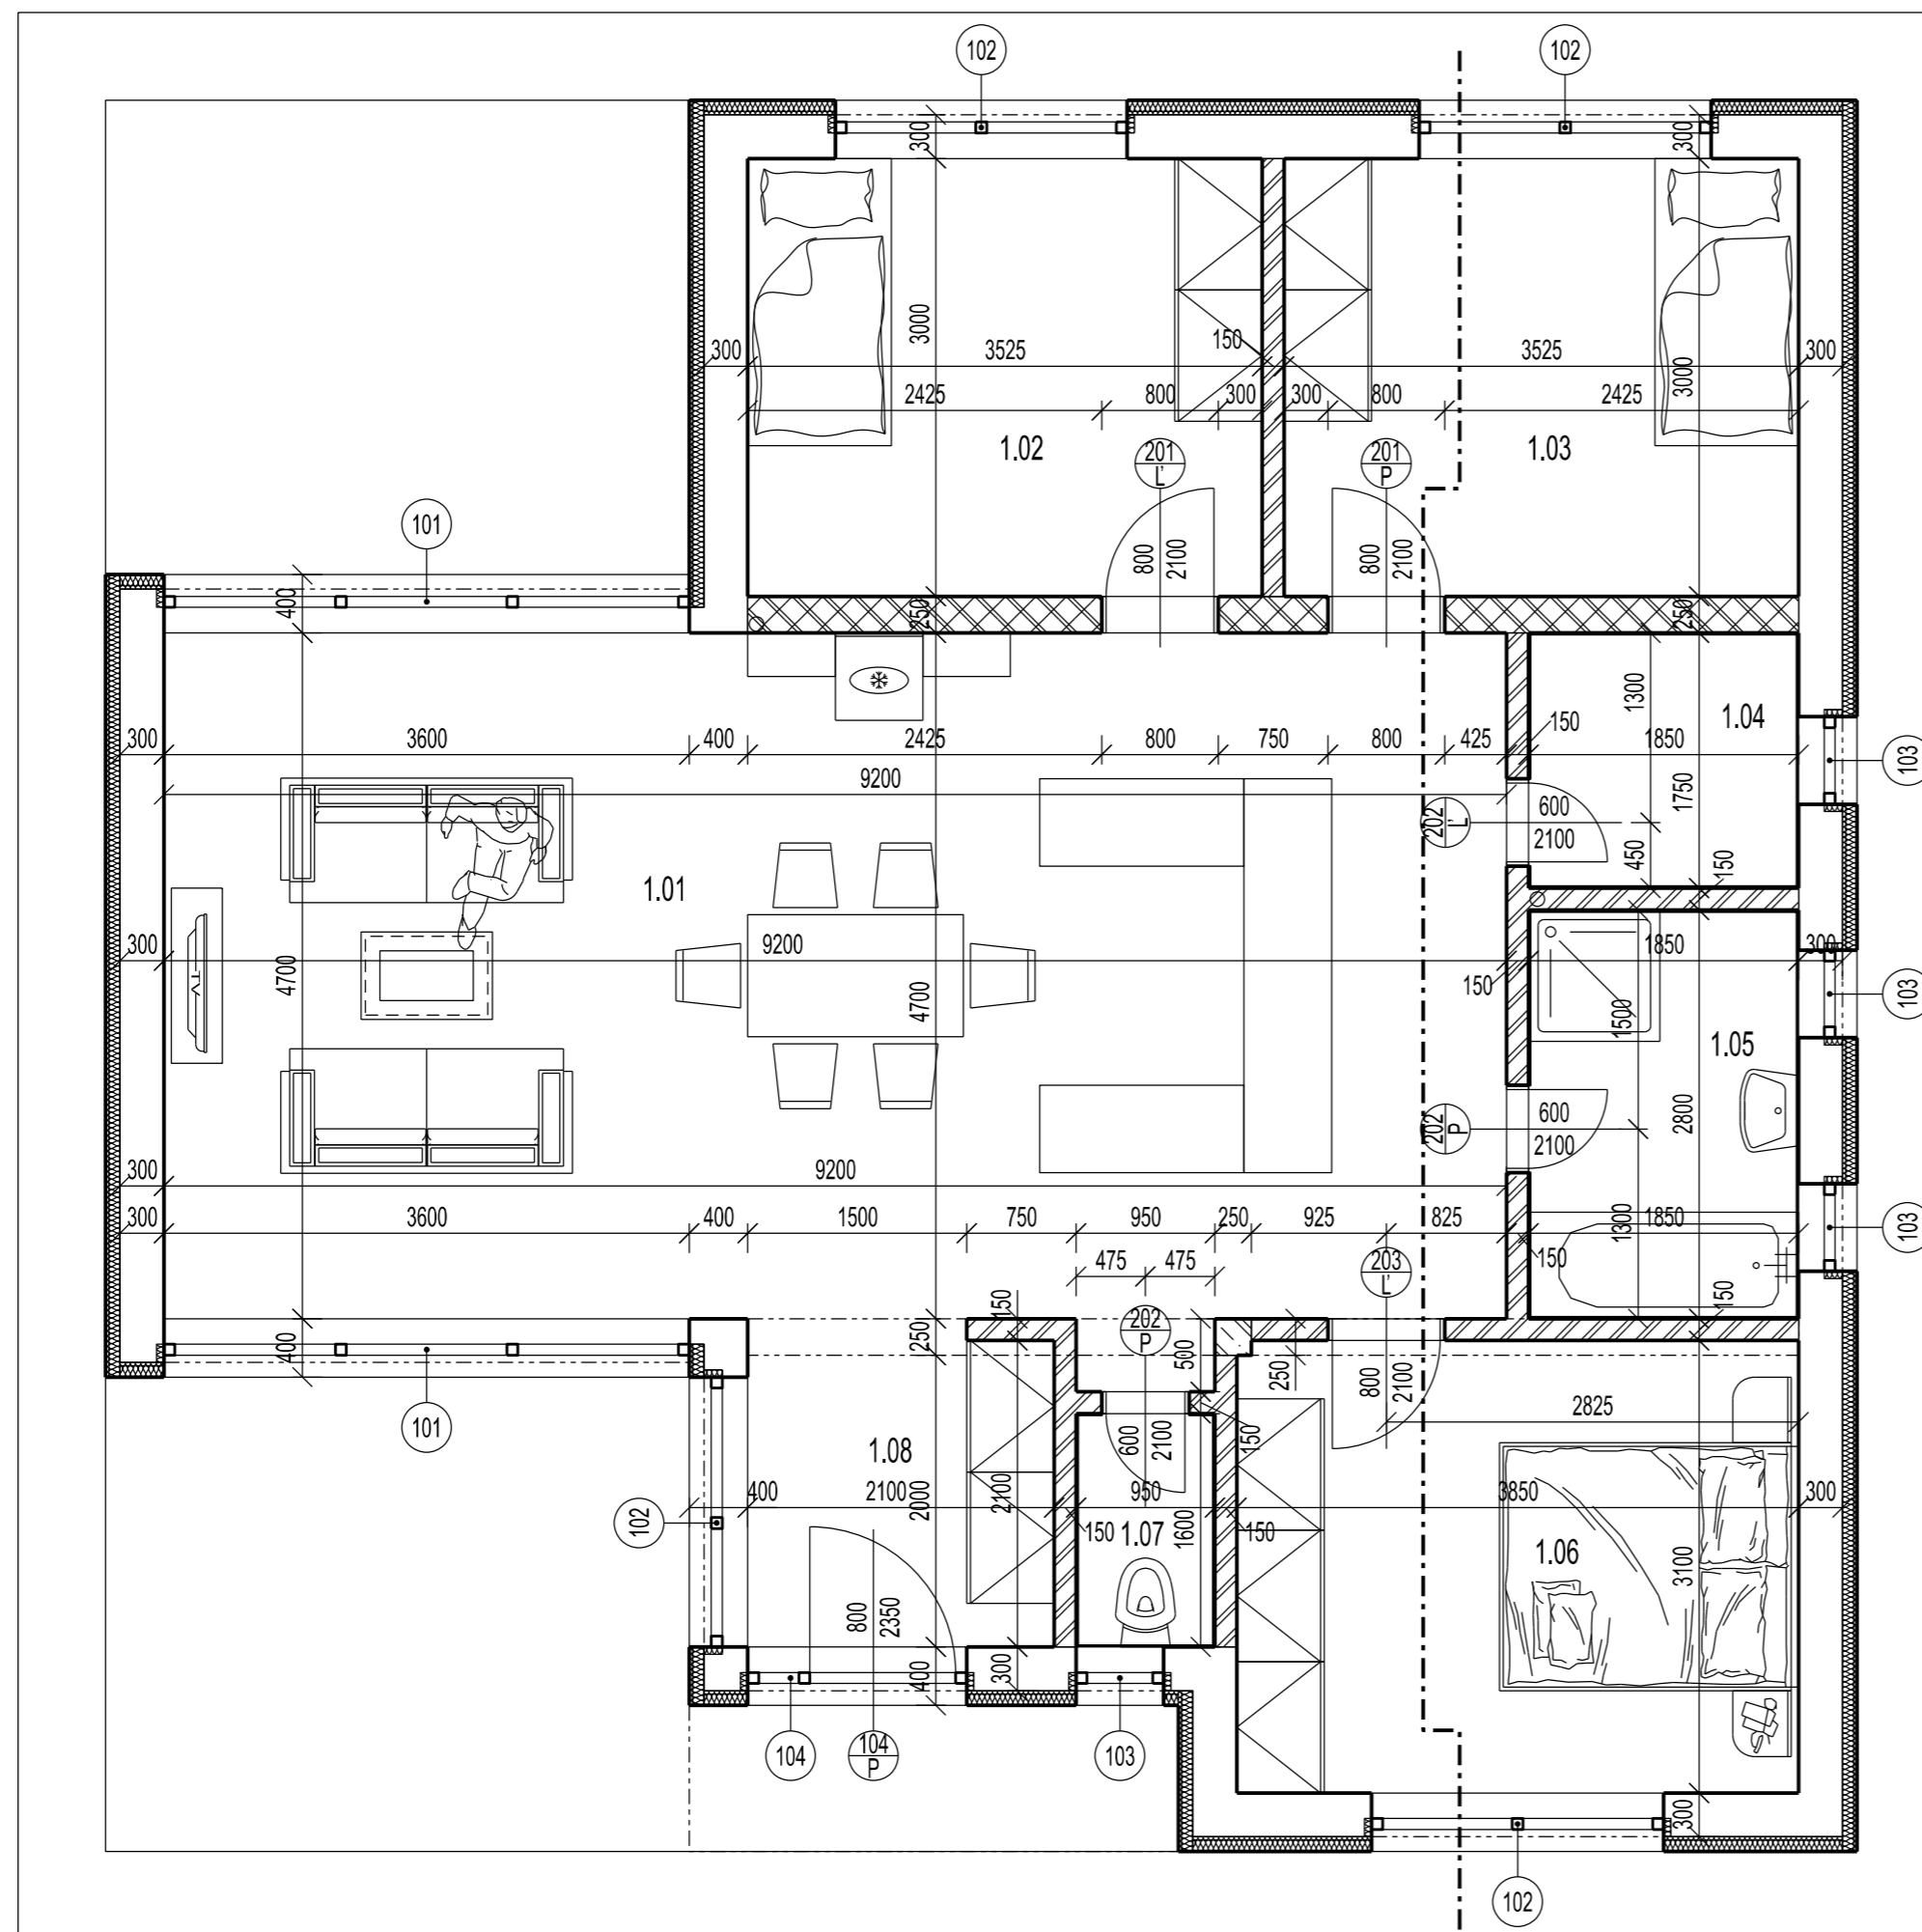

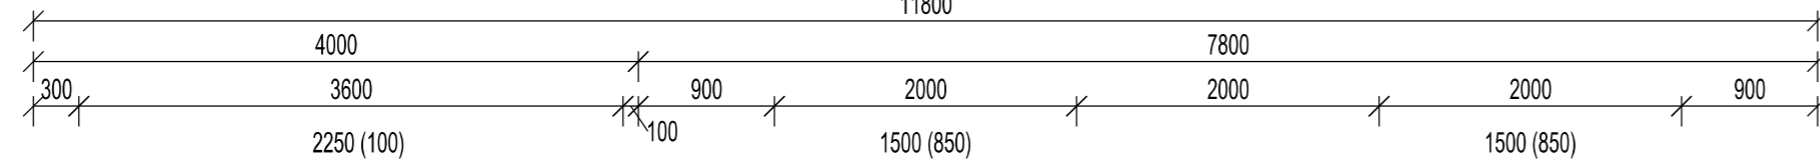


KOTA MURIVA BEZ ZATEPLENIA

LEGENDA ÚČELU MIESTNOSTÍ

OZN.	ÚČEL MIESTNOSTI	PLOCHA [m ²]	POVRCHOVÁ ÚPRAVA		
			PODLAHY	STENY	POZNÁMKA
1.01	HALA	43,24	SKLADBA P1+P3	OMIETKA+MALBA	
1.02	DETSKÁ IZBA	10,58	SKLADBA P3	OMIETKA+MALBA	
1.03	DETSKÁ IZBA	10,58	SKLADBA P3	OMIETKA+MALBA	
1.04	TECH. MIESTNOSŤ	3,24	SKLADBA P2	OMIETKA+MALBA	ker. obklad v.=1600mm
1.05	KÚPEĽŇA	5,18	SKLADBA P2	OMIETKA+MALBA	ker. obklad v.=1600mm
1.06	SPÁĽŇA	11,94	SKLADBA P3	OMIETKA+MALBA	
1.07	WC	1,52	SKLADBA P2	OMIETKA+MALBA	ker. obklad v.=1600mm
1.08	ZÁDVERIE	4,41	SKLADBA P2	OMIETKA+MALBA	
SPOLU		90,69			

LEGENDA ZNAČENIA HMÔT

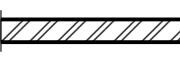-  - ŽELEZOBETÓNOVÉ NOSNÉ KONŠTRUKCIE (STĽPY, PREKLADY, VENCE) - TYP BETÓNU A OCELE POZRI ČASŤ STATIKA;
-  - OBVODOVÉ MURIVO Z TEHÁL "POROTHERM 30 P+D" (300x250x238 mm) NA HR. MURIVA 300 mm, NASTAVOVANÁ MALTA;
-  - Z EXTERIÉRU: KONTAKTNÝ ZATEPLOVACÍ SYSTÉM BAUMIT S TEPELNÝM IZOLANTOM Z MINERÁLNEJ VLNY NOBASIL FKD HR. 100 mm;
-  - VNÚTORNÉ NOSNÉ MURIVO Z TEHÁL "POROTHERM 25 P+D" (250x250x238 mm) NA HR. MURIVA 250 mm, NASTAVOVANÁ MALTA
-  - PRIEČKOVÉ MURIVO Z TEHÁL "POROTHERM 14 P+D" (500x140x238 mm) NA HR. MURIVA 150 mm, NASTAVOVANÁ MALTA;

KOTA MURIVA BEZ ZATEPLENIA
11800

KOTA MURIVA BEZ ZATEPLENIA
11800

